
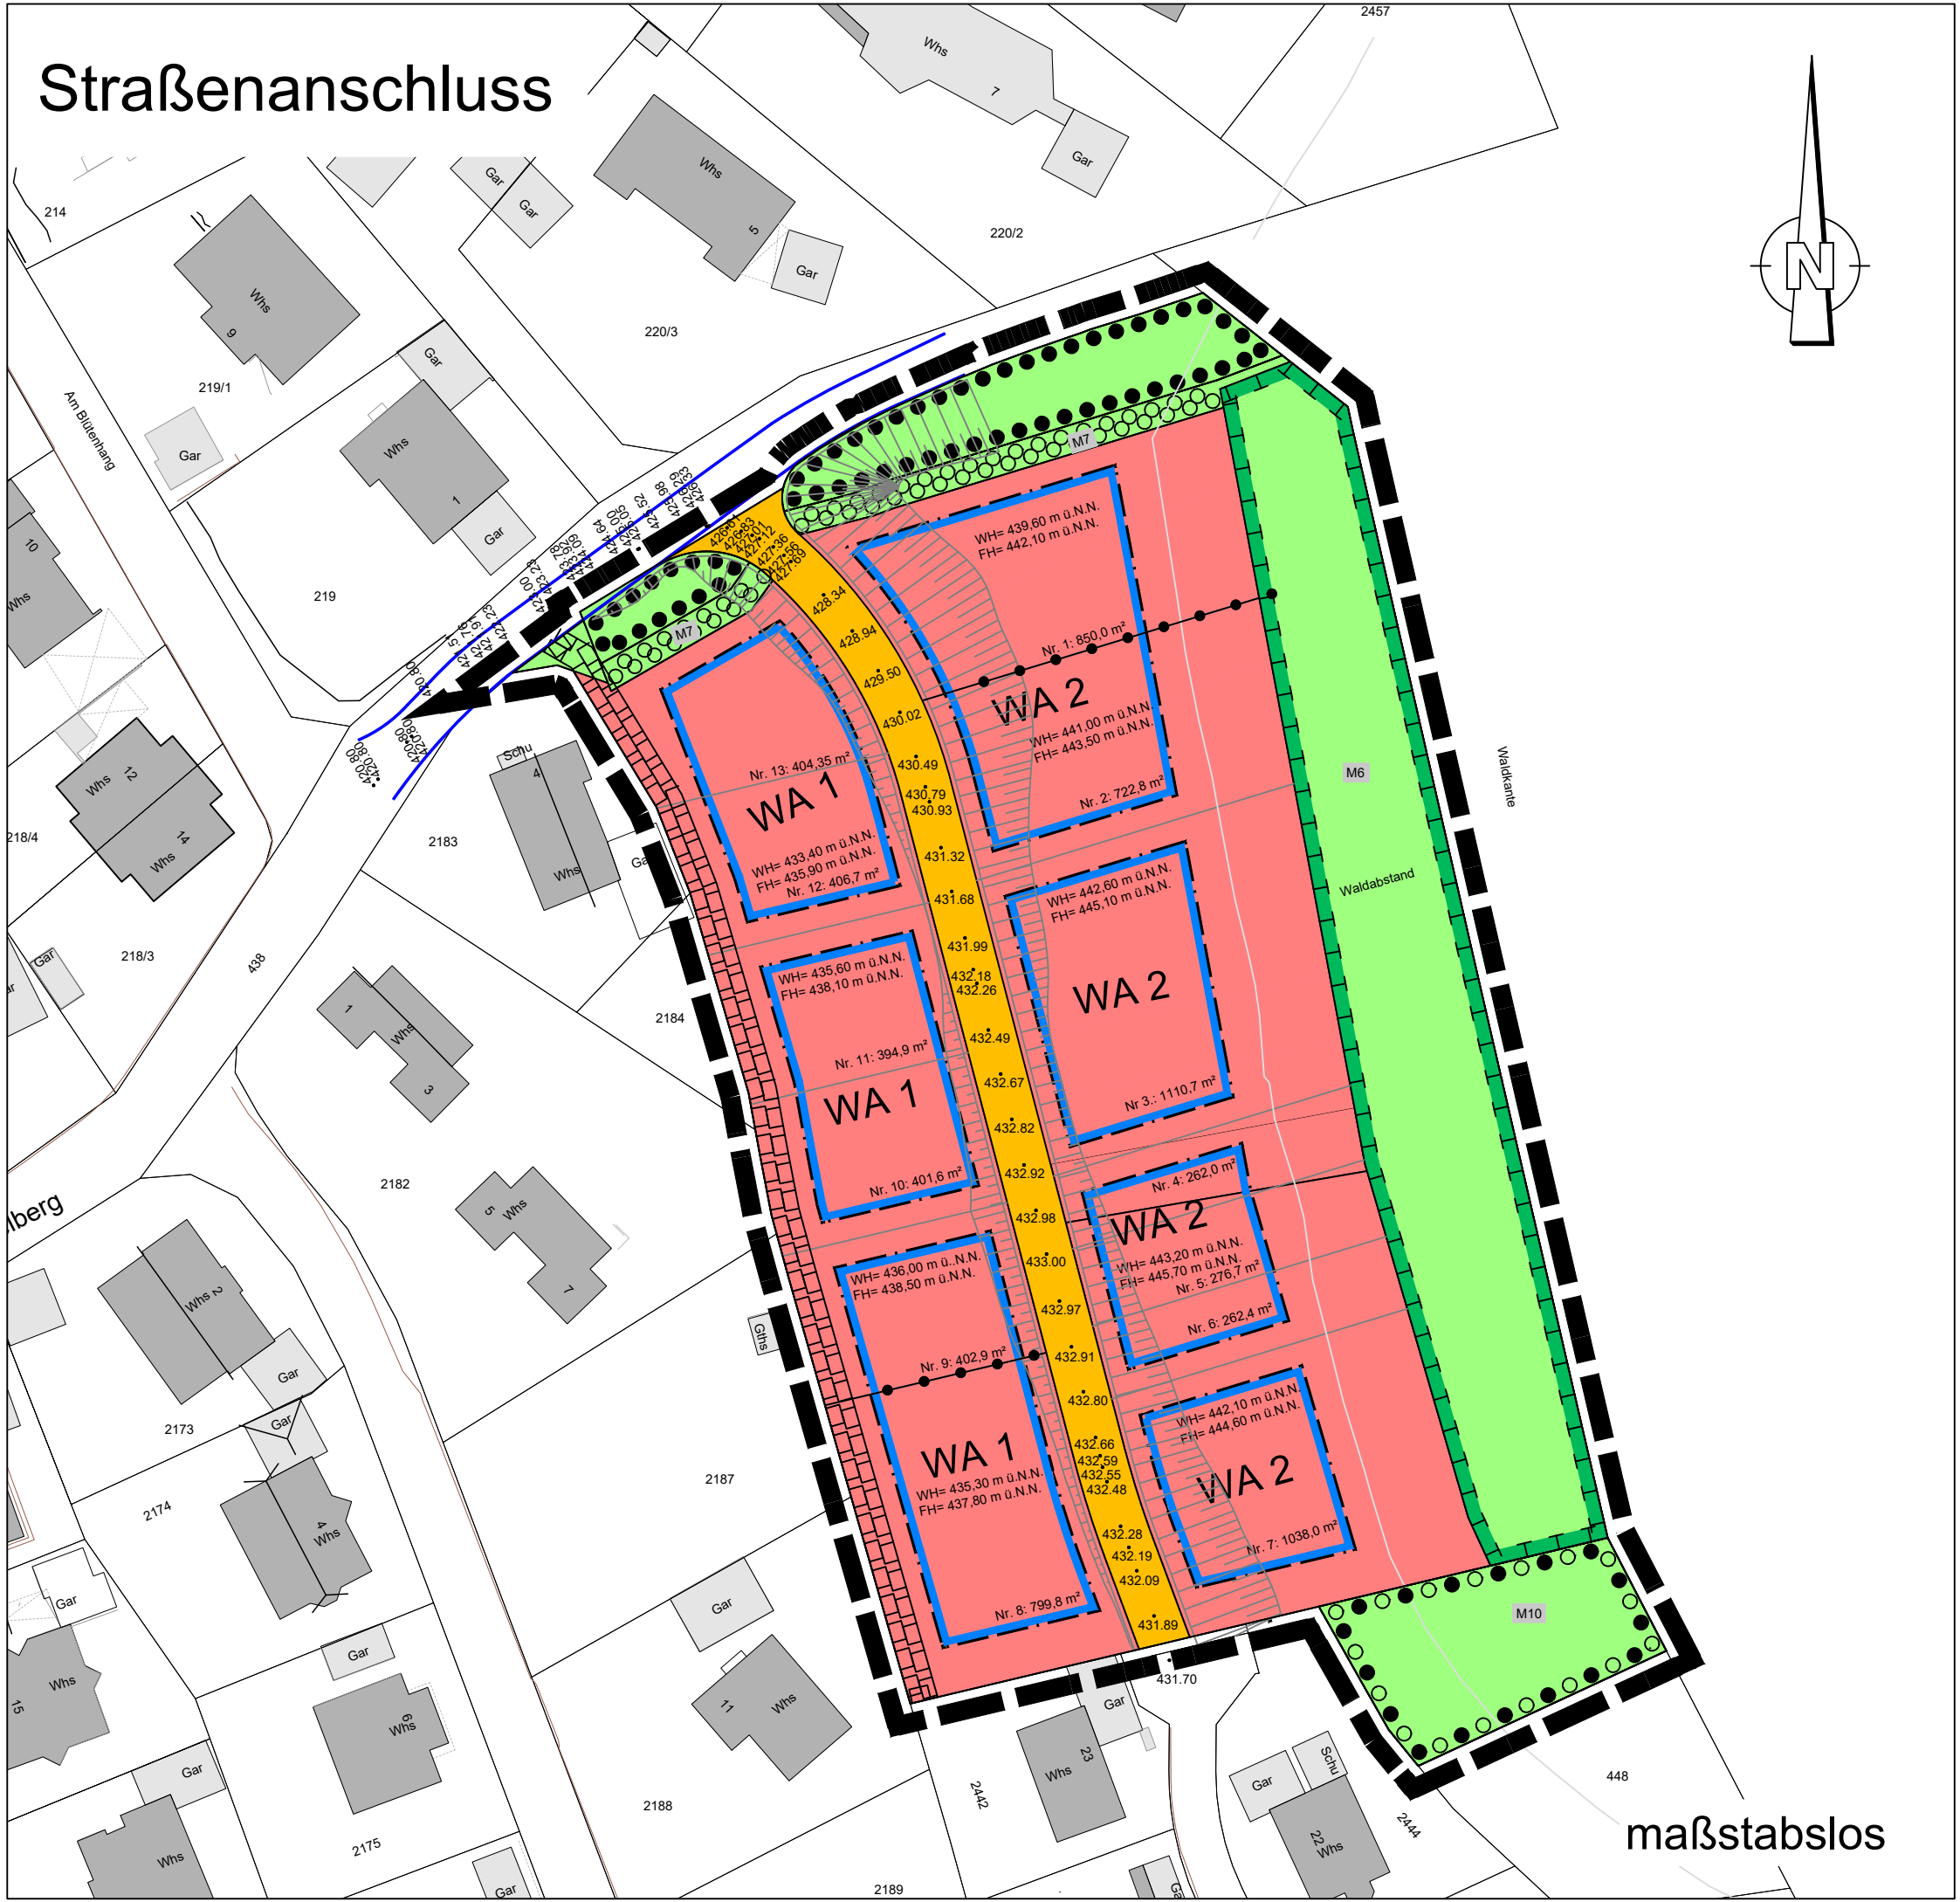


# Straßenanschluss

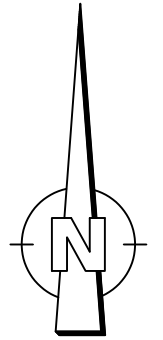

maßstabslos